
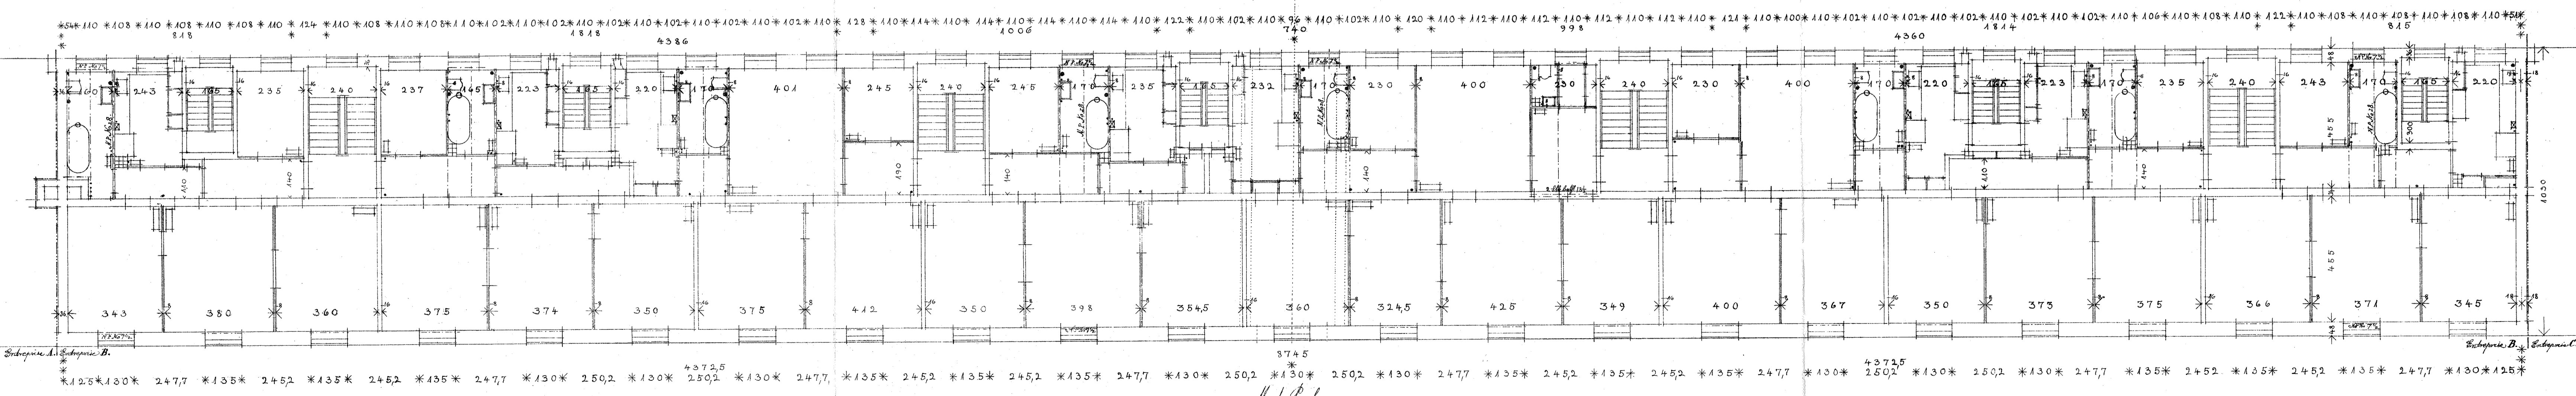


KARRÉ VEST FOR ENGHAVEN

Revisé af Note No. 927.
Udbygd af Skibskontoret.

Plan over til Præsident af 5. 7. 1927.
for Indarbejdelsen til May. 4. 1928.

Indarbejdet af B.
Kjeller.

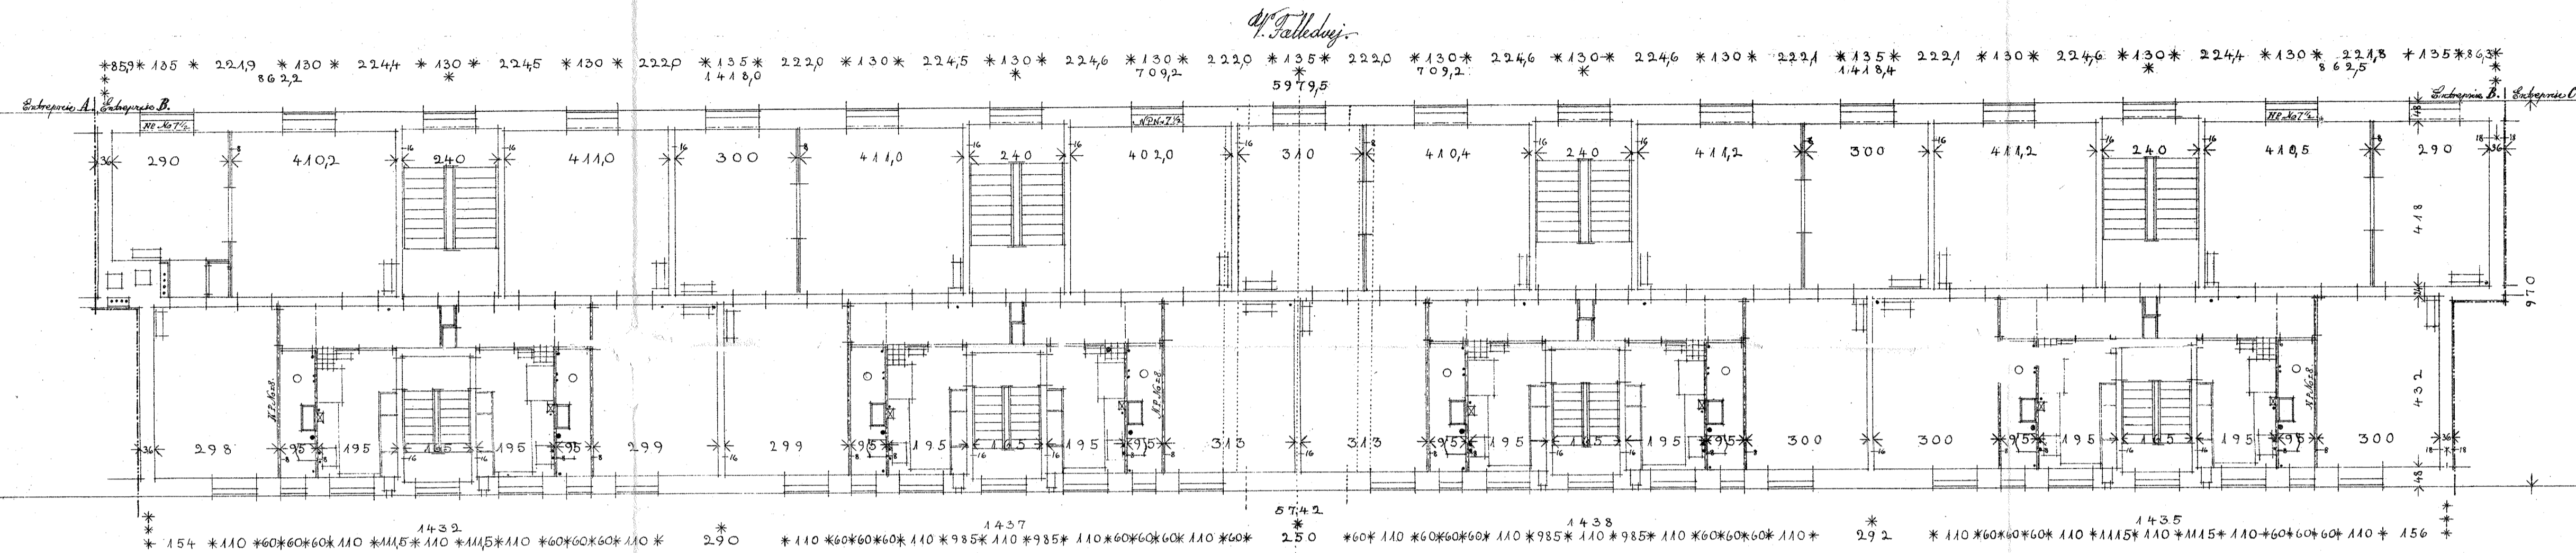

Etageplan
2/8 1927. B.S.

Mod. Parken.

Parkens
Indarbejdet af B.
Kjeller.
Lini 799. 4. M. B.S. 1927.

