

KARRÉ VEST FOR ENGHAVEN

St. Etagepl.


Parcel af Matrik nr. 927
Vestbyghedsplan

København til Ribe 5. 7. 1927.
for Radschitektkontor til 1. Bygningsspektoral.

København A.
Bygningsspektoral.

Med svar af
2. 12. 1927
1. Bygningsspektoral

København til Ribe 4. 8. 1927.
for Radschitektkontor til 1. Bygningsspektoral.

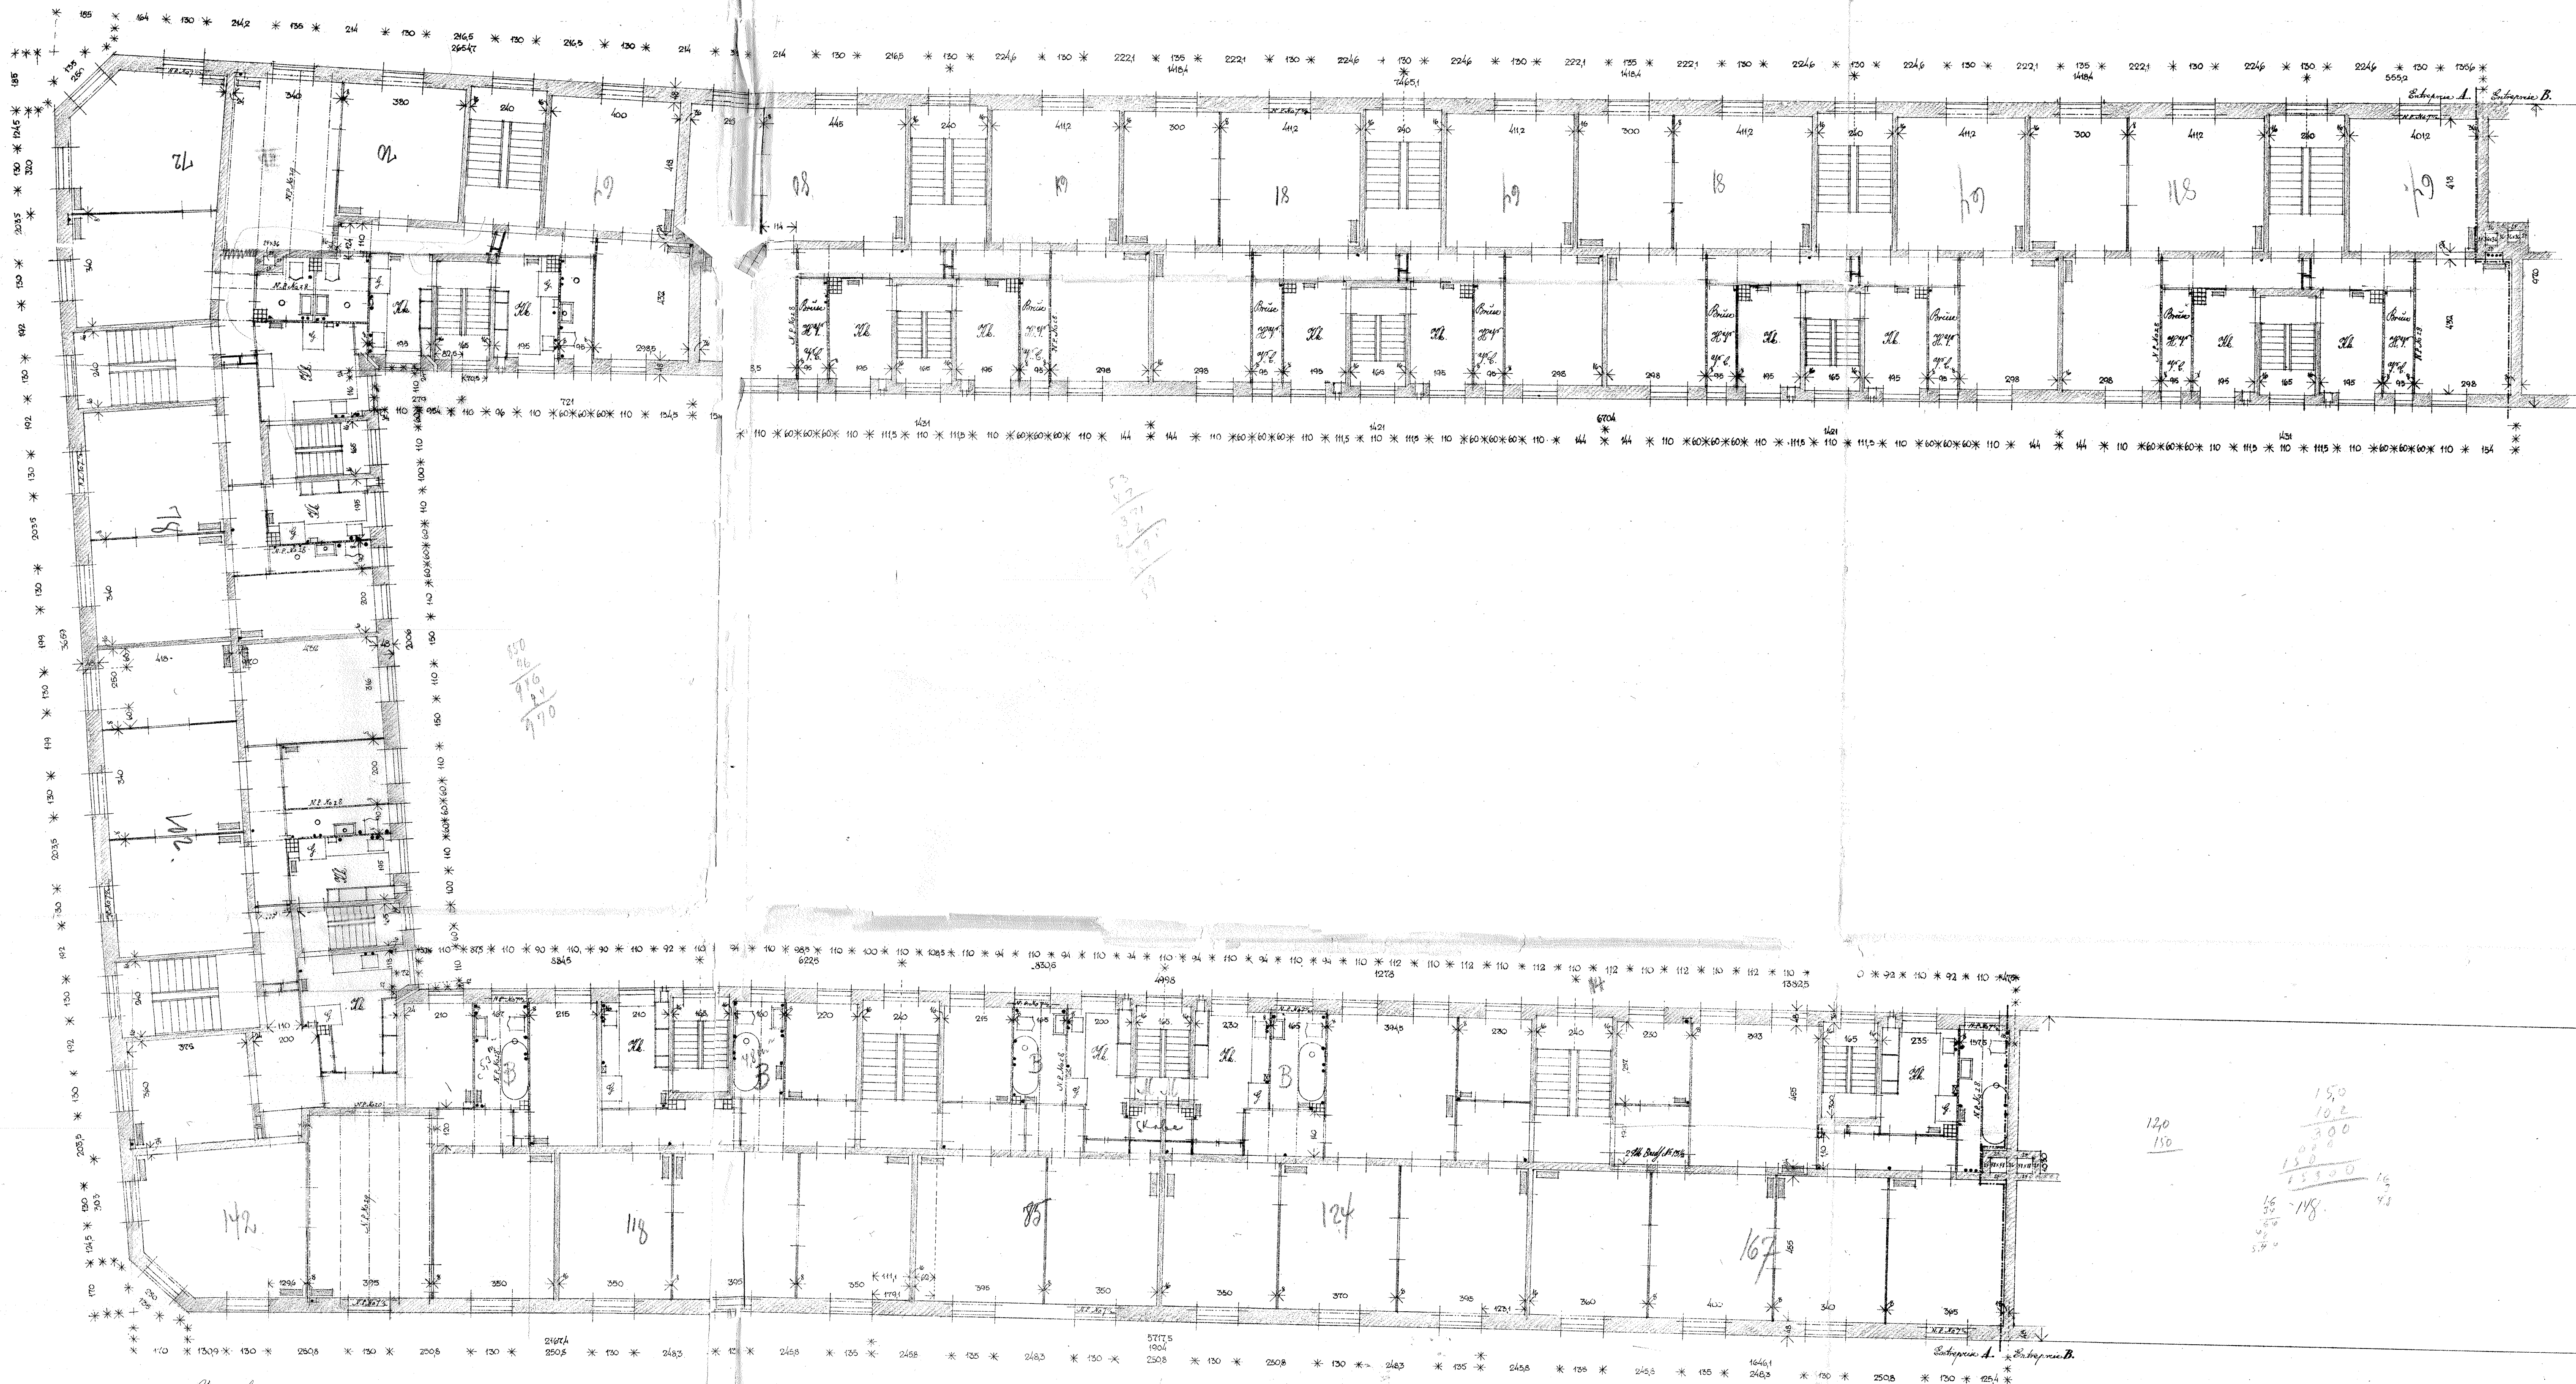

Plageplan.

St. 260

BK 3537/27 18/

Michael
Radschitektkontor i København
Juni 1927
7. 207

B.K. 3537/27 18/